


Flurstück: 113/12
Flur: 47
Gemarkung: Hanau

Gemeinde: Hanau
Kreis: Main-Kinzig
Regierungsbezirk: Darmstadt

5552964

32.495288

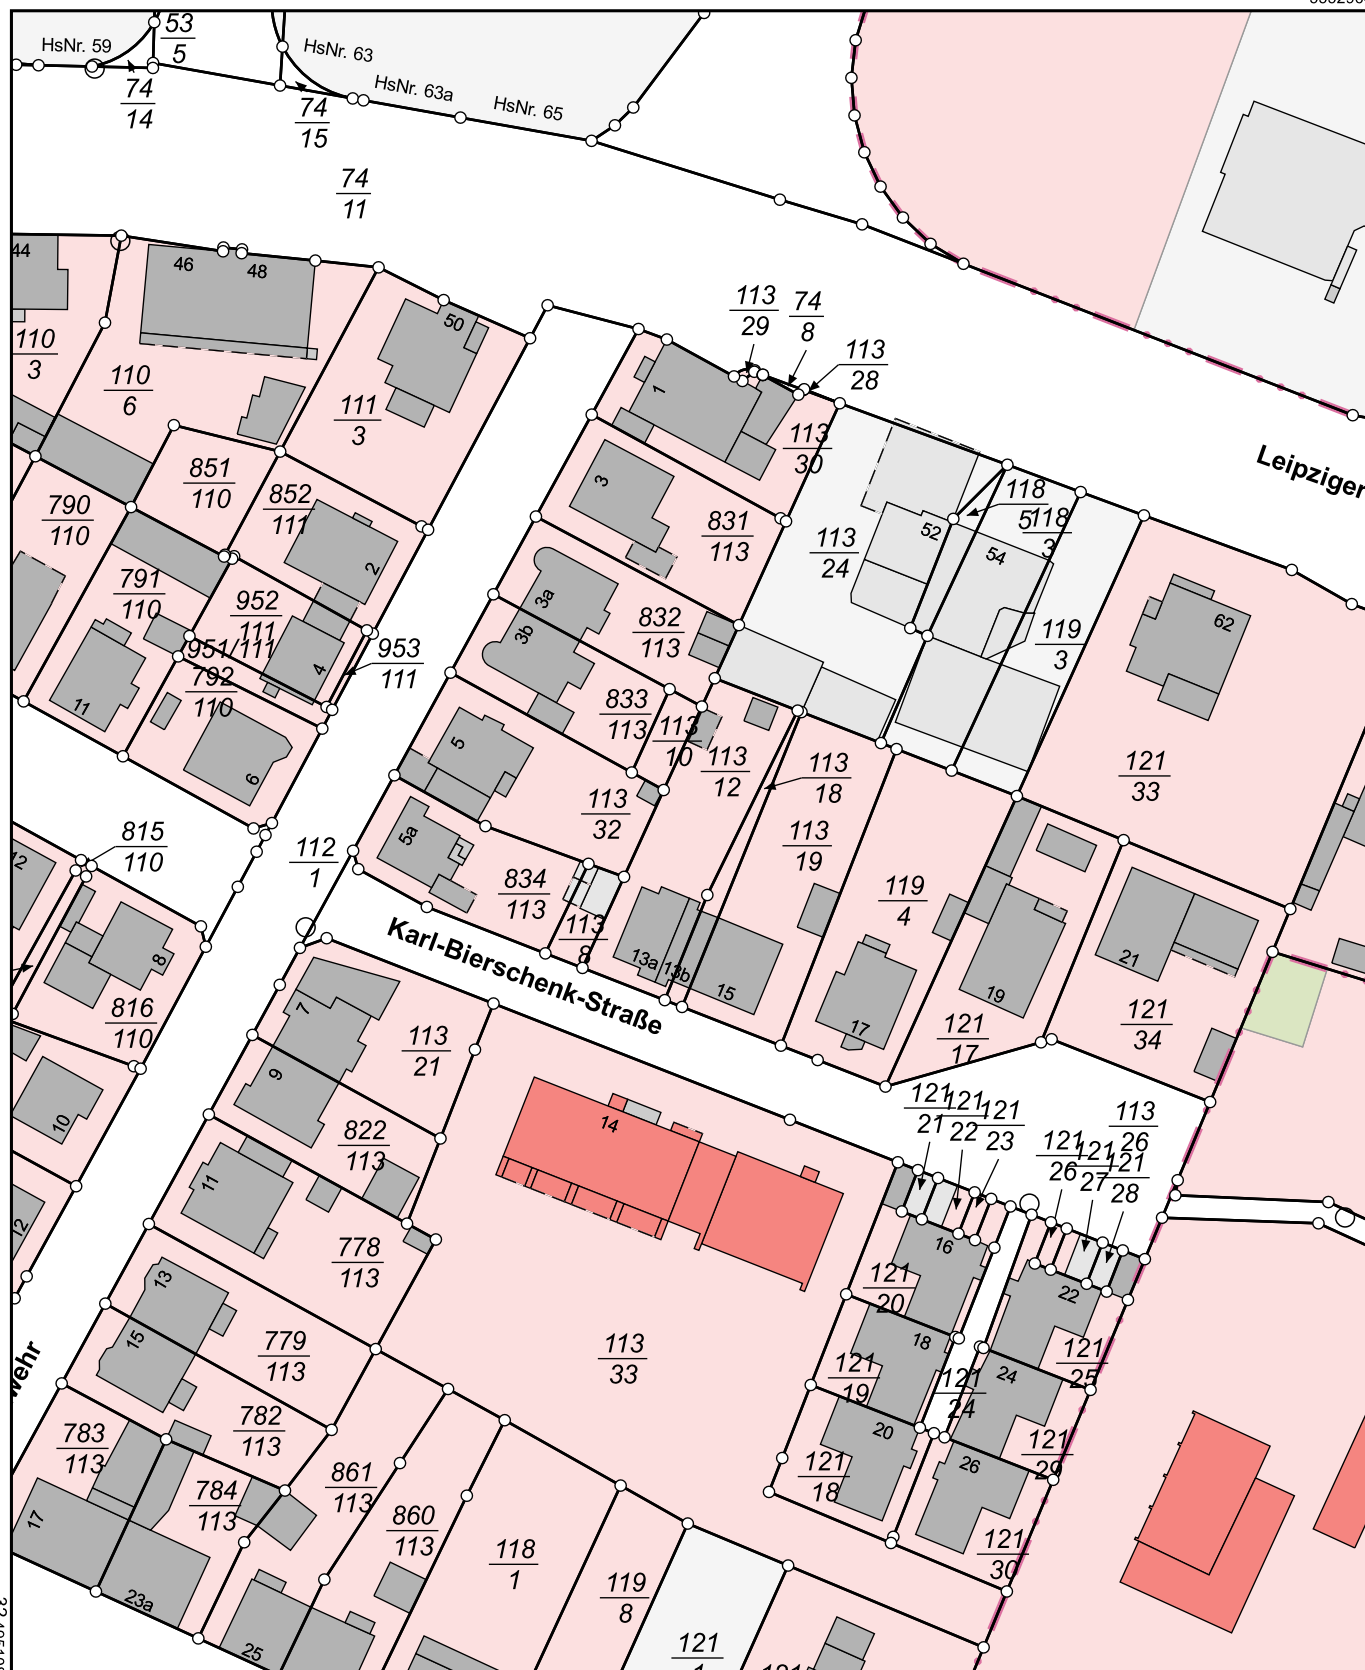

5552744

0 10 20 30 Meter

Maßstab 1:1000

Dieser Auszug wurde maschinell erstellt.